



阳新县地图

政区版

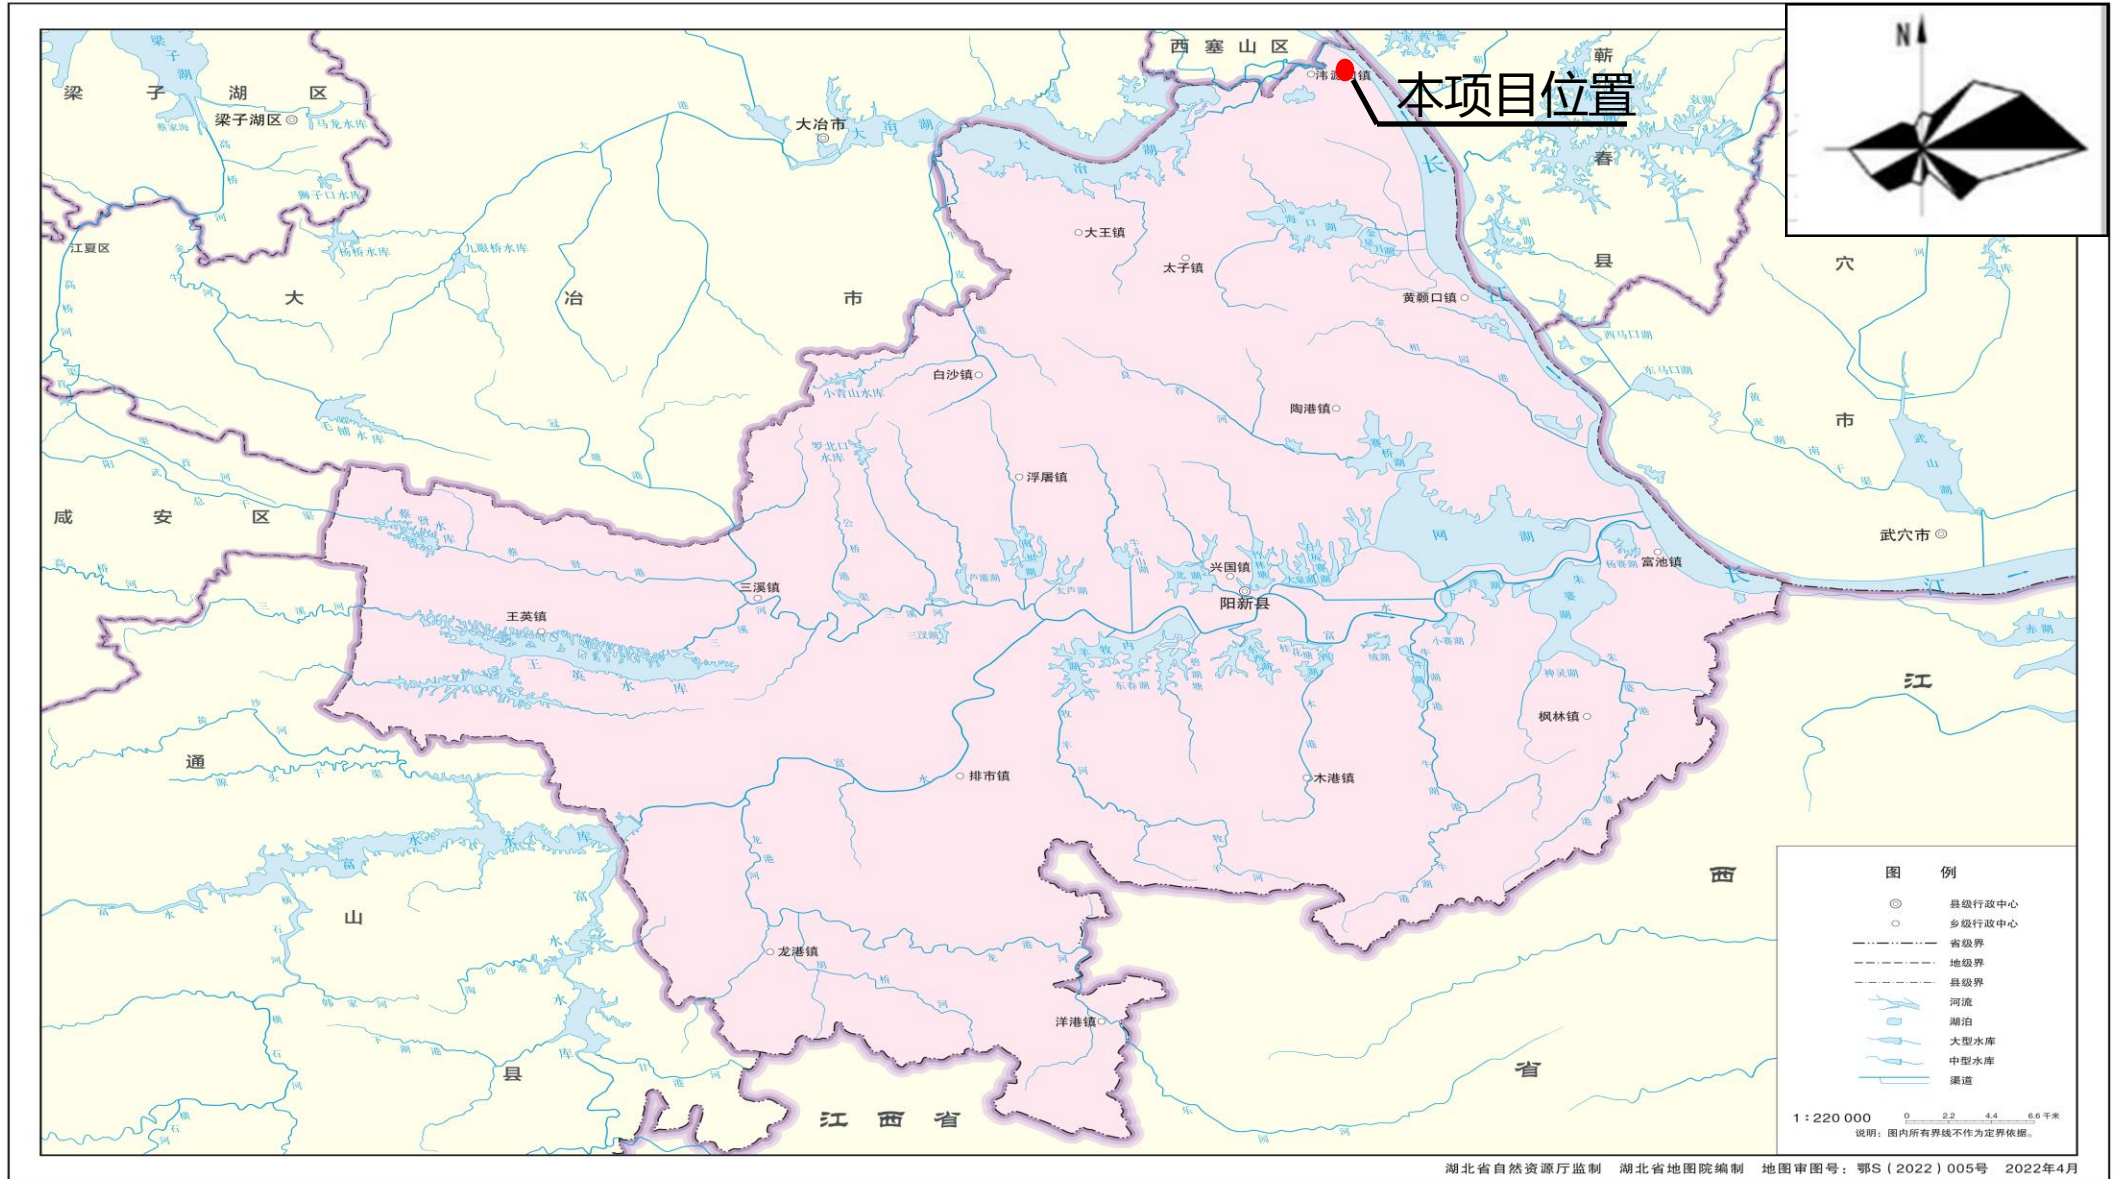



附图1 项目地理位置图

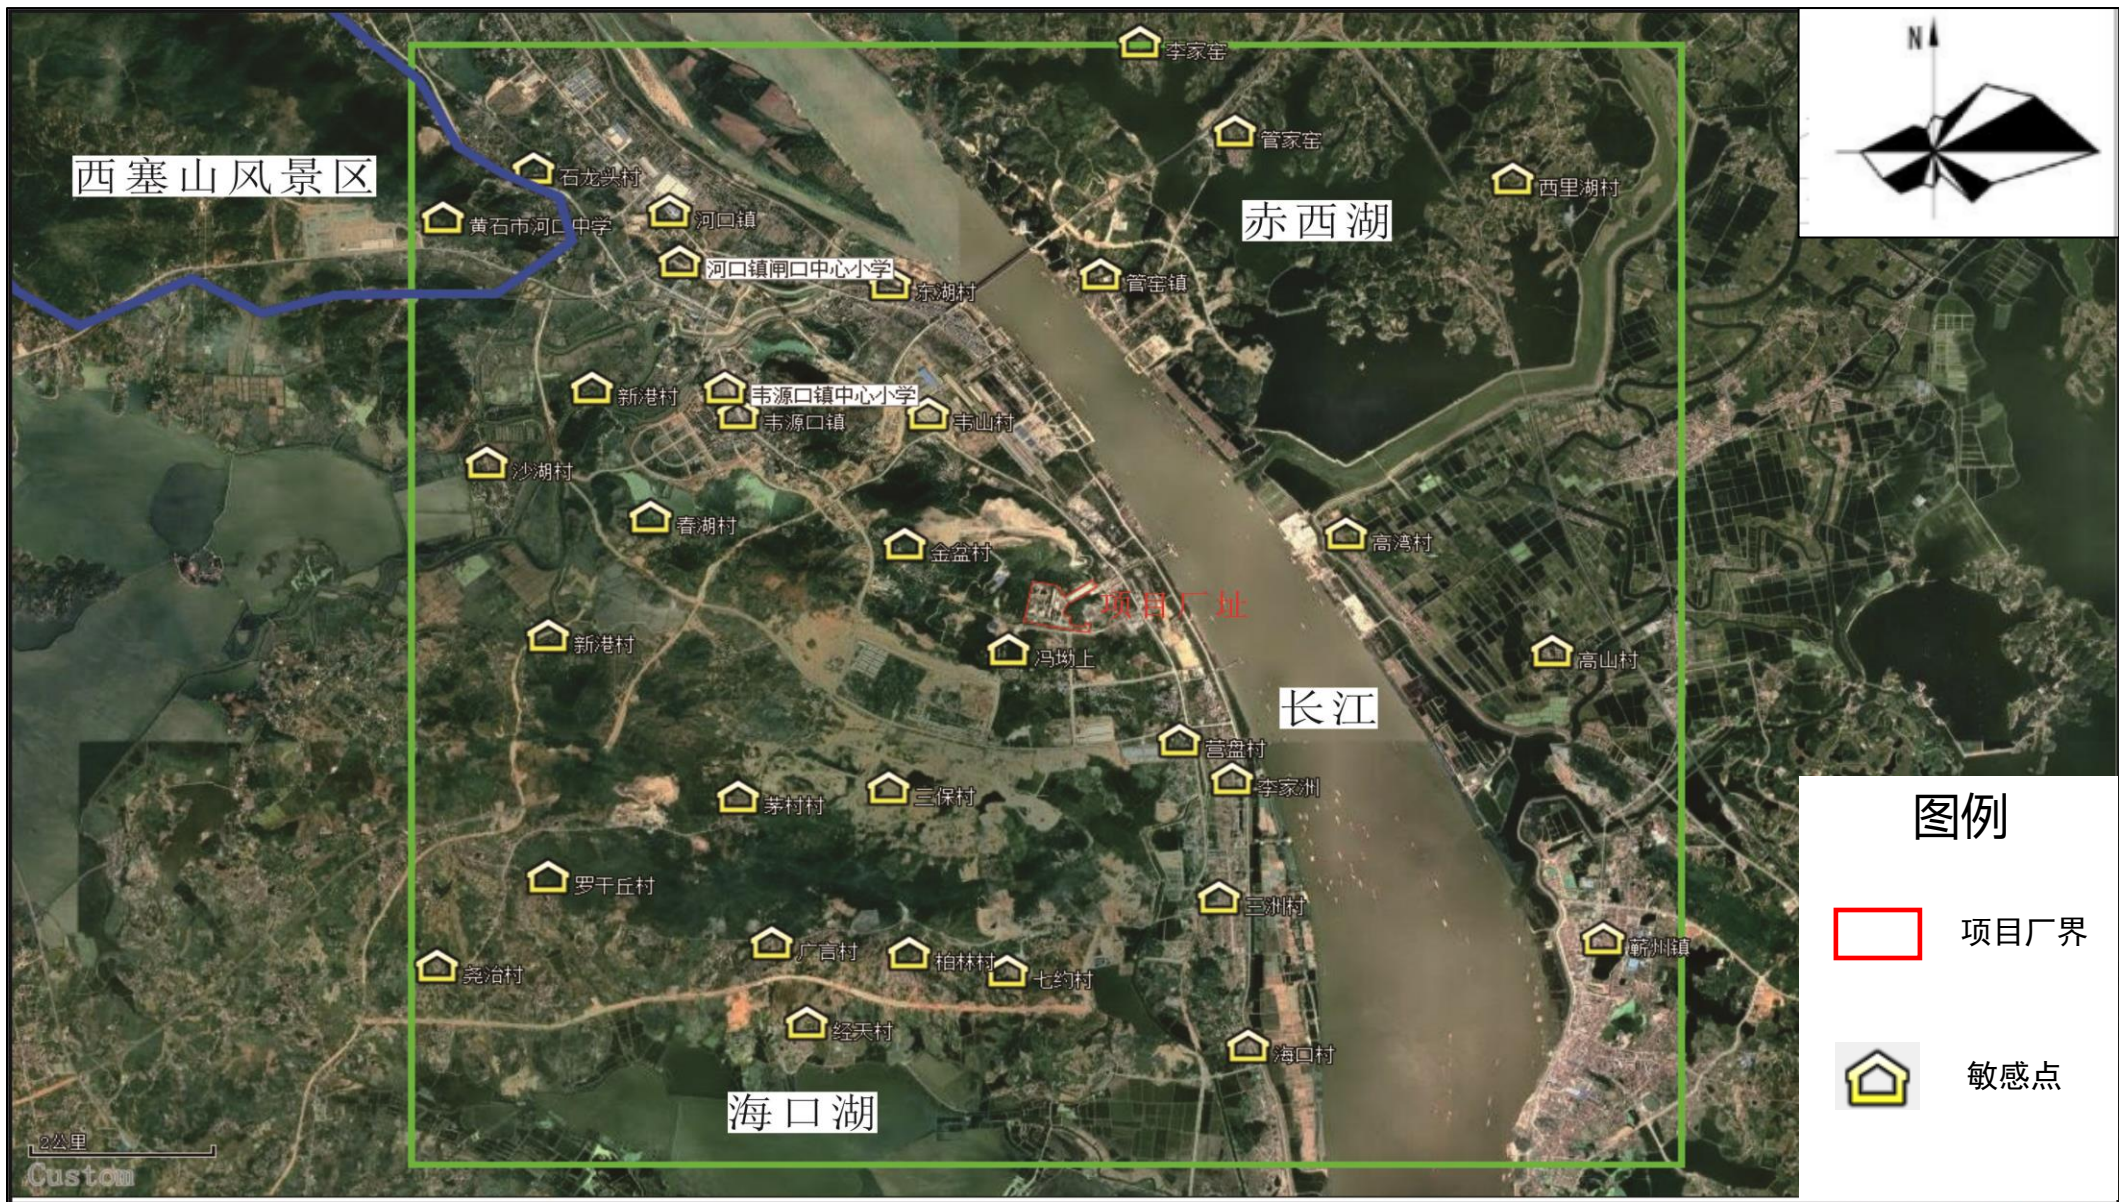

附图2 项目周边环境及敏感点分布图

华新水泥(阳新)有限公司

一、二期工程厂区总平面布置图

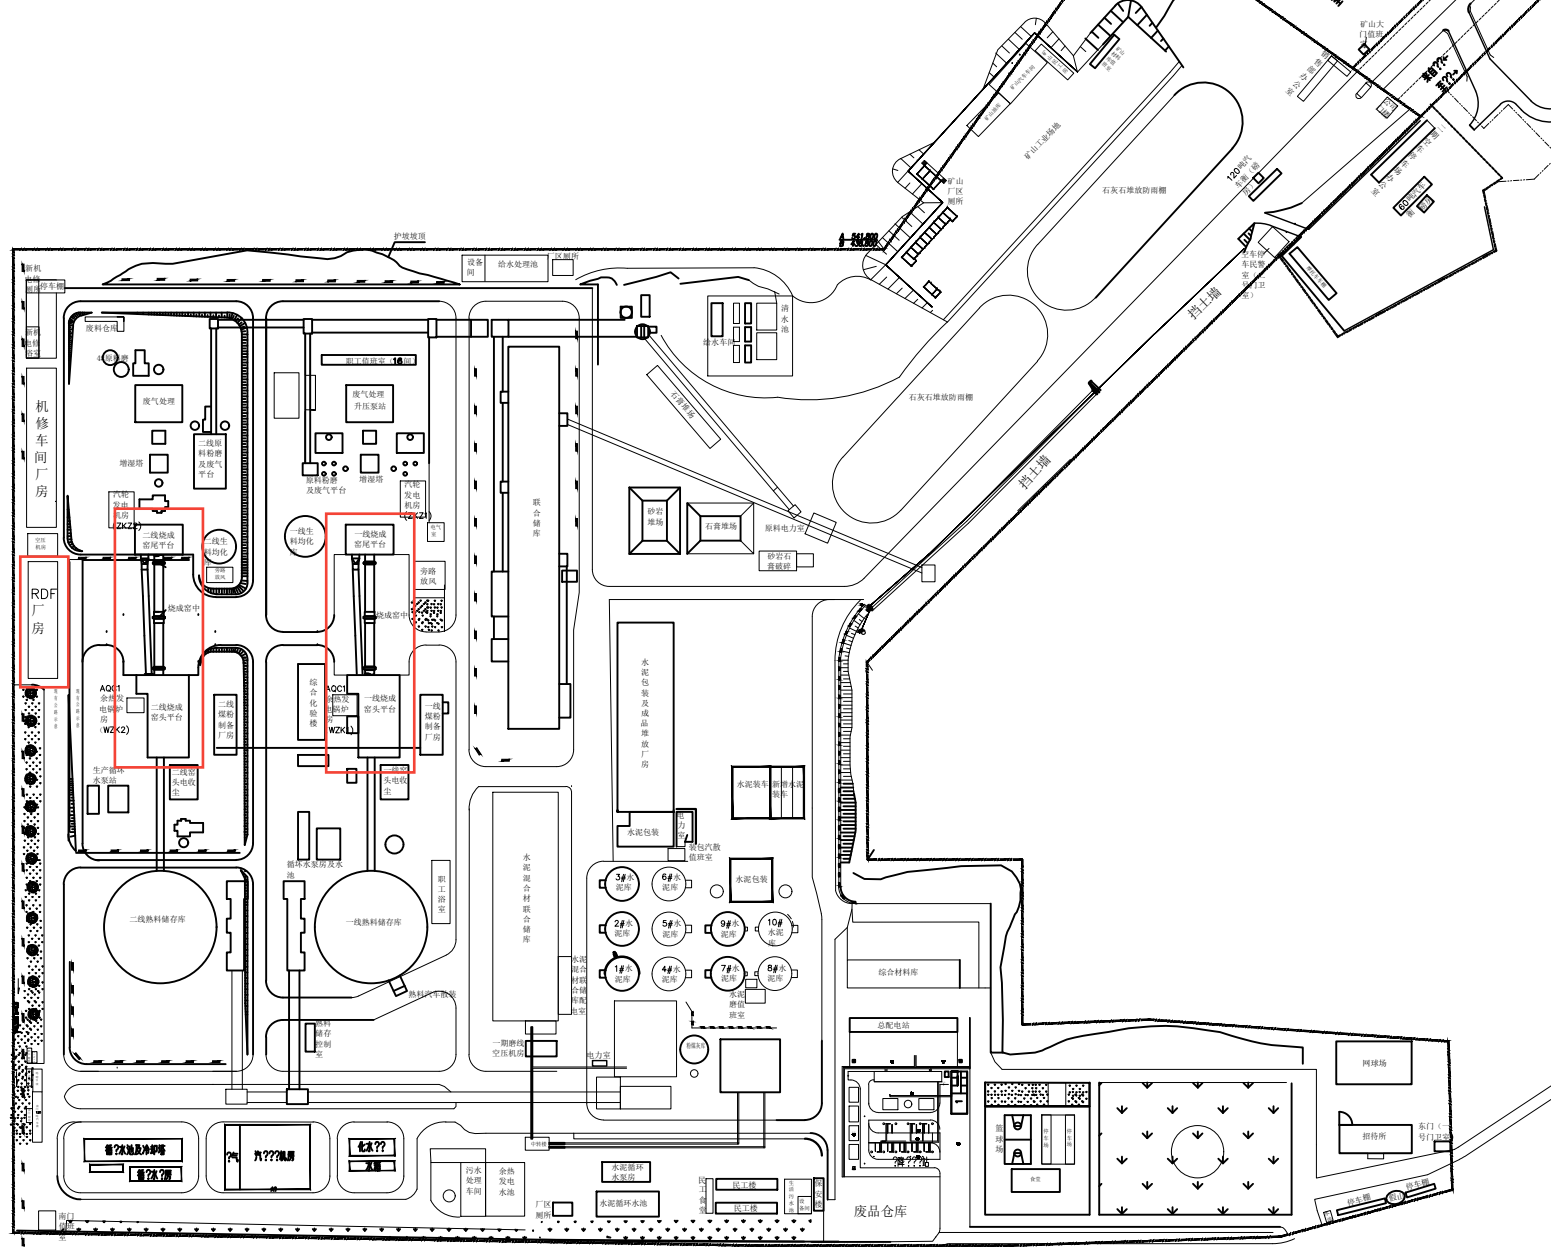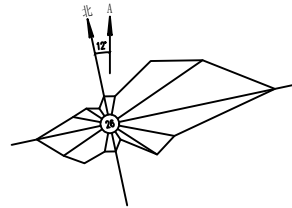

图例		
	新建建筑、?室内植物??	露天堆场?
	新建道路及中心线??	围墙
	新建地下构筑物	低地界?
	?发电??	?路/人行路
	?址?	?墩

本项目相关设施

说明:
 1. 本图中坐标标注均以米为单值。
 2. 本图是以业主提供的地形图为基础设计的。
 3. 本图采用ABM工程坐标系,与XY大地测量坐标系时夹角为12',坐标关系式为:
 $A = (Y - Y_0) \sin a + (X - X_0) \cos a$
 $B = (Y - Y_0) \cos a - (X - X_0) \sin a$
 $X = X_0 + A \cos a - B \sin a$
 $Y = Y_0 + A \sin a + B \cos a$
 式中 $X_0 = 2635.441$
 $Y_0 = 6015.393$
 $a = 12'00''00$
 4. 本方案经审批方会签,不得作为竣工图。
 5. 本图仅为内部资料,不得外传。

附图3 厂区平面布置图

10 0 10 20 30 40 50m

黄石市华新水泥粉磨设计有限公司		工程名称: 华新水泥(阳新)有限公司二期工程	
工程证书编号: 131221-sb		项目名称: ?二期工程	
设计		图纸名称	?二期工程总图及?化?
审核		图号	
校对		日期	2011.11.08
制图		比例	1:1000
日期	2011.11.08	图幅	A3



附图4 验收监测点位布设图